


Seidlova č.p. 470, Praha 4; 2. NP

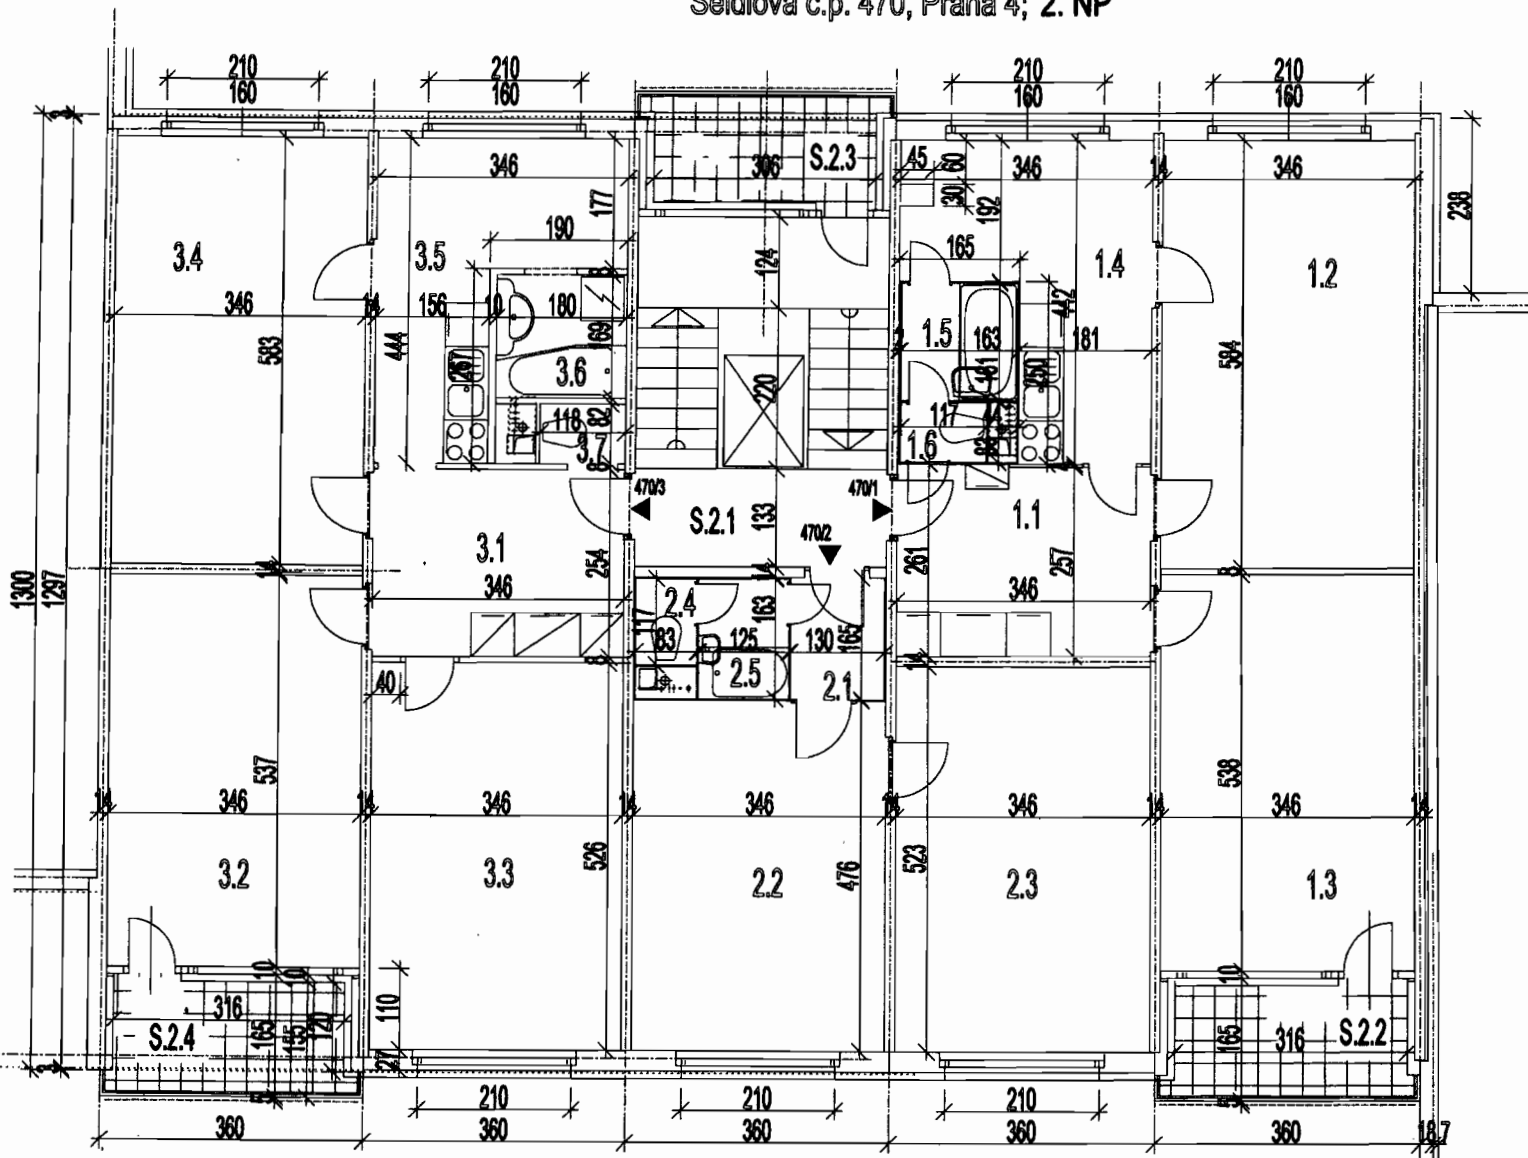

Bytová jednotka č.470 / 1:

č.m.	název místnosti	plocha m ²
1.1	Předsíň	8.89
1.2	Obývací pokoj	20.17
1.3	Ložnice	18.44
1.4	Kuchyň	11.03
1.5	Koupelna	2.56
1.6	WC	0,97

Plocha celkem 62.06

Bytová jednotka č.470 / 2:

2.1	Předsíň	2.14
2.2	Pokoj + KK	16.46
2.3	Ložnice	18.10
2.4	Koupelna	2.04
2.5	WC	0.97

Plocha celkem 39.71

Bytová jednotka č.470 / 3:

3.1	Předsíň	8.79
3.2	Obývací pokoj	18.44
3.3	Ložnice	18.20
3.4	Pokoj	20.17
3.5	Kuchyň	10.36
3.6	Koupelna	3.04
3.7	WC	1.01

Plocha celkem 80.01

Společné prostory:

č.m.	název místnosti
S.2.1	Chodba
S.2.2	Lodžie 470 / 1
S.2.3	Lodžie 470 / 2
S.2.4	Lodžie 470 / 3

bytová jednotka č.470 / 3, 3+1

bytová jednotka č.470 / 2, 1+1

bytová jednotka č.470 / 1, 2+1

spoluvlastnický podíl: 8001 / 109144

spoluvlastnický podíl: 3971 / 109144

spoluvlastnický podíl: 6206 / 109144