

Seidlova č.p. 470, Praha 4; 5. NP

Bytová jednotka č.470 / 10:

č.m.	název místnosti	plocha m ²
10.1	Předsíň	8.90
10.2	Obývací pokoj	20.27
10.3	Ložnice	18.55
10.4	Kuchyň	11.03
10.5	Koupelna	2.56
10.6	WC	0.97
Plocha celkem		62.28

Bytová jednotka č.470 / 11:


č.m.	název místnosti	plocha m ²
11.1	Předsíň	2.10
11.2	Pokoj + KK	15.95
11.3	Ložnice	18.10
11.4	Koupelna + WC	3.29
Plocha celkem		39.44

Bytová jednotka č.470 / 12:

č.m.	název místnosti	plocha m ²
12.1	Předsíň	8.93
12.2	Obývací pokoj	18.44
12.3	Ložnice	18.20
12.4	Pokoj	20.17
12.5	Kuchyň	11.03
12.6	Koupelna	2.56
12.7	WC	1.02
Plocha celkem		80.35

Společné prostory:

č.m.	název místnosti
S.5.1	Chodba
S.5.2	Lodžie 470 / 10
S.5.3	Lodžie 470 / 11
S.5.4	Lodžie 470 / 12

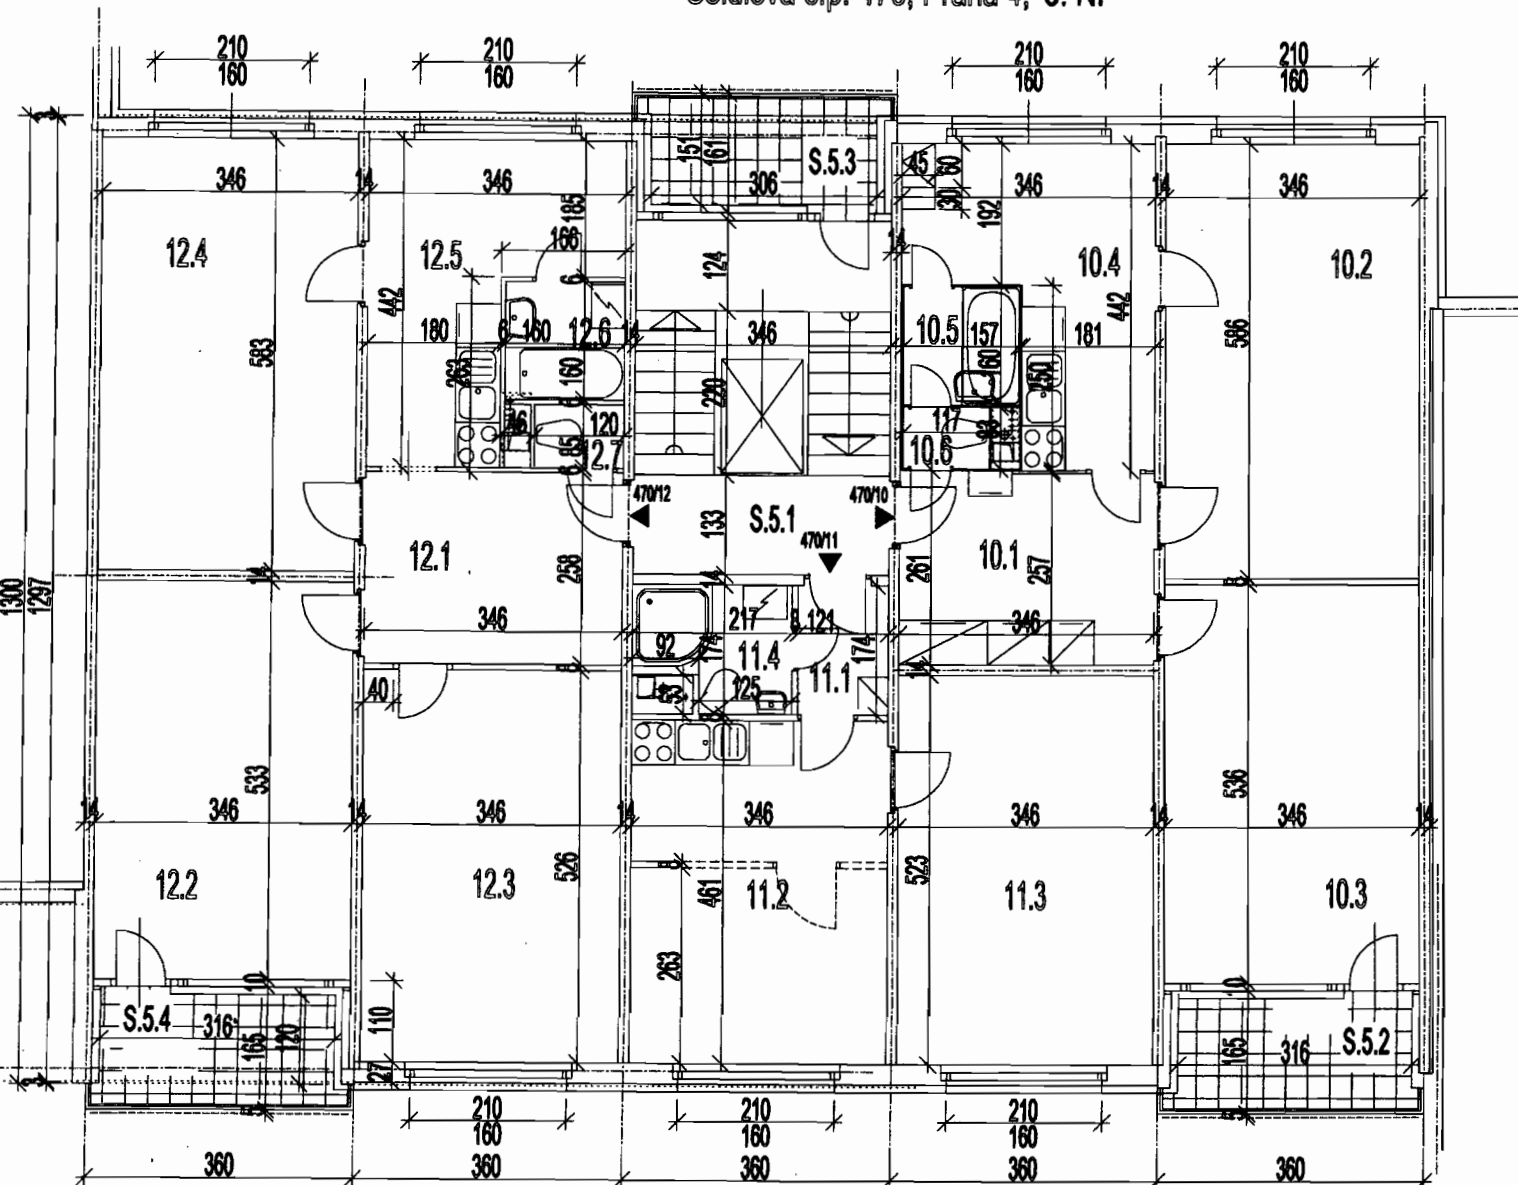

bytová jednotka č.470 / 12, 3+1	bytová jednotka č.470 / 11, 1+1	bytová jednotka č.470 / 10, 2+1
spoluvlastnický podíl: 8035 / 109144	spoluvlastnický podíl: 3944 / 109144	spoluvlastnický podíl: 6228 / 109144