


Seidlova č.p. 470, Praha 4; 7. NP

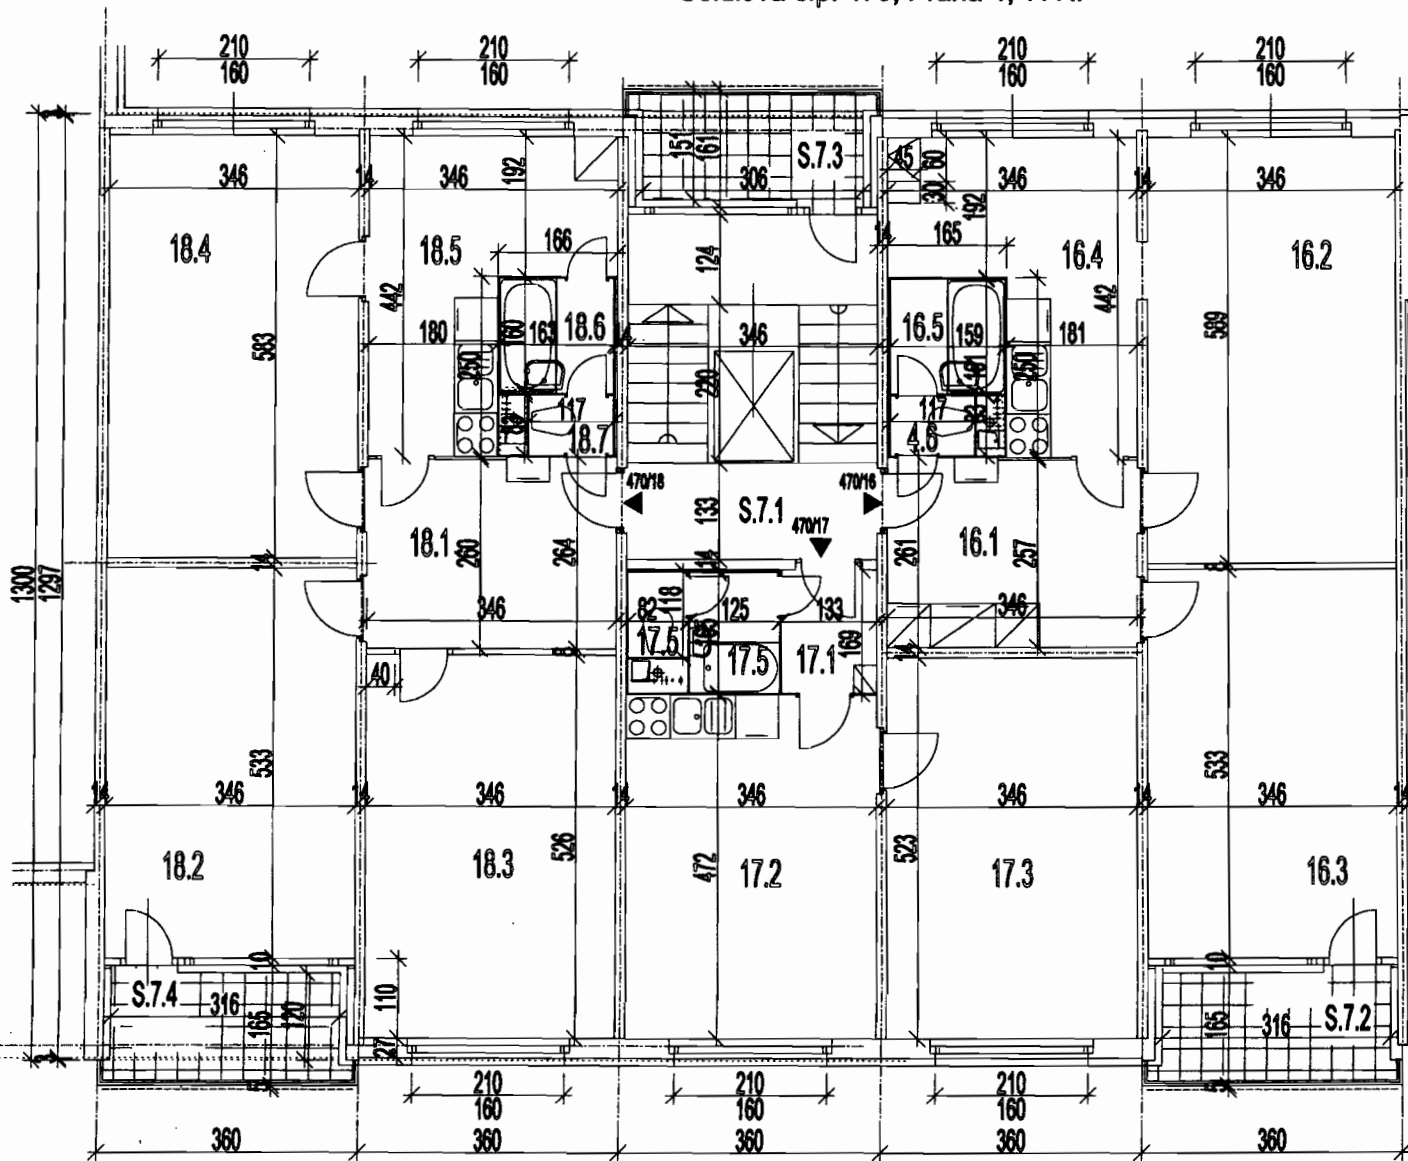

Bytová jednotka č.470 / 16:

č.m.	název místnosti	plocha m ²
16.1	Předsíň	8.89
16.2	Obývací pokoj	20.38
16.3	Ložnice	18.44
16.4	Kuchyň	11.03
16.5	Koupelna	2.56
16.6	WC	0.97

Plocha celkem 62.27

Bytová jednotka č.470 / 17:

17.1	Předsíň	2.27
17.2	Pokoj + KK	16.33
17.3	Ložnice	18.10
17.4	Koupelna	2.06
17.5	WC	0.95

Plocha celkem 39.71

Bytová jednotka č.470 / 18:

18.1	Předsíň	9.00
18.2	Obývací pokoj	18.44
18.3	Ložnice	18.20
18.4	Pokoj	20.17
18.5	Kuchyň	11.14
18.6	Koupelna	2.53
18.7	WC	0.97

Plocha celkem 80.45

Společné prostory:

č.m.	název místnosti
S.7.1	Chodba
S.7.2	Lodžie 470 / 16
S.7.3	Lodžie 470 / 17
S.7.4	Lodžie 470 / 18

bytová jednotka č.470 / 18, 3+1

bytová jednotka č.470 / 17, 1+1

bytová jednotka č.470 / 16, 2+1

spoluvlastnický podíl: 8045 / 109144

spoluvlastnický podíl: 3971 / 109144

spoluvlastnický podíl: 6227 / 109144