


Seidlova č.p. 470, Praha 4; 3. NP

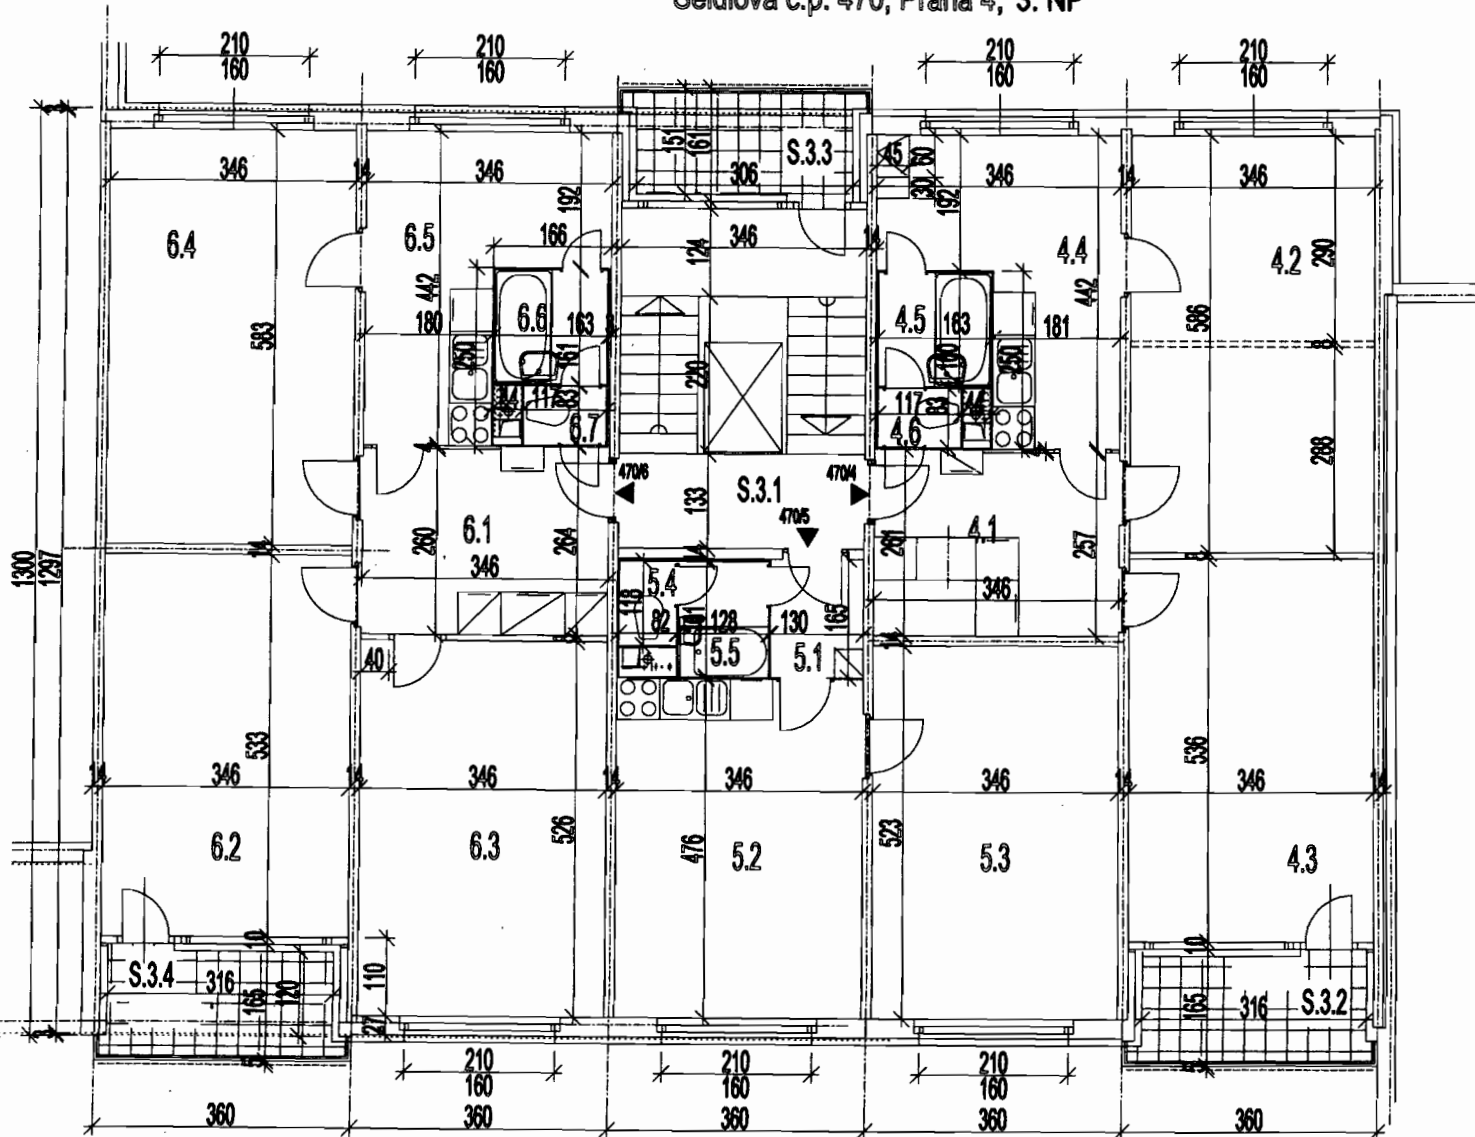

Bytová jednotka č.470 / 4:

č.m.	název místnosti	plocha m ²
4.1	Předsíň	8.89
4.2	Obývací pokoj	20.17
4.3	Ložnice	18.55
4.4	Kuchyň	11.03
4.5	Koupelna	2.56
4.6	WC	0.97
Plocha celkem		62.17

Bytová jednotka č.470 / 5:

č.m.	název místnosti	plocha m ²
5.1	Předsíň	2.19
5.2	Pokoj + KK	16.53
5.3	Ložnice	18.10
5.4	Koupelna	2.01
5.5	WC	0.96
Plocha celkem		39.79

Bytová jednotka č.470 / 6:

č.m.	název místnosti	plocha m ²
6.1	Předsíň	9.06
6.2	Obývací pokoj	18.44
6.3	Ložnice	18.20
6.4	Pokoj	20.17
6.5	Kuchyň	11.17
6.6	Koupelna	2.56
6.7	WC	0.96
Plocha celkem		80.56

Společné prostory:

č.m.	název místnosti
S.3.1	Chodba
S.3.2	Lodžie 470 / 4
S.3.3	Lodžie 470 / 5
S.3.4	Lodžie 470 / 6

bytová jednotka č.470 / 6, 3+1	bytová jednotka č.470 / 5, 1+1	bytová jednotka č.470 / 4, 2+1
spoluvlastnický podíl: 8056 / 109144	spoluvlastnický podíl: 3979 / 109144	spoluvlastnický podíl: 6217 / 109144