


Seidlova č.p. 470, Praha 4; 4. NP

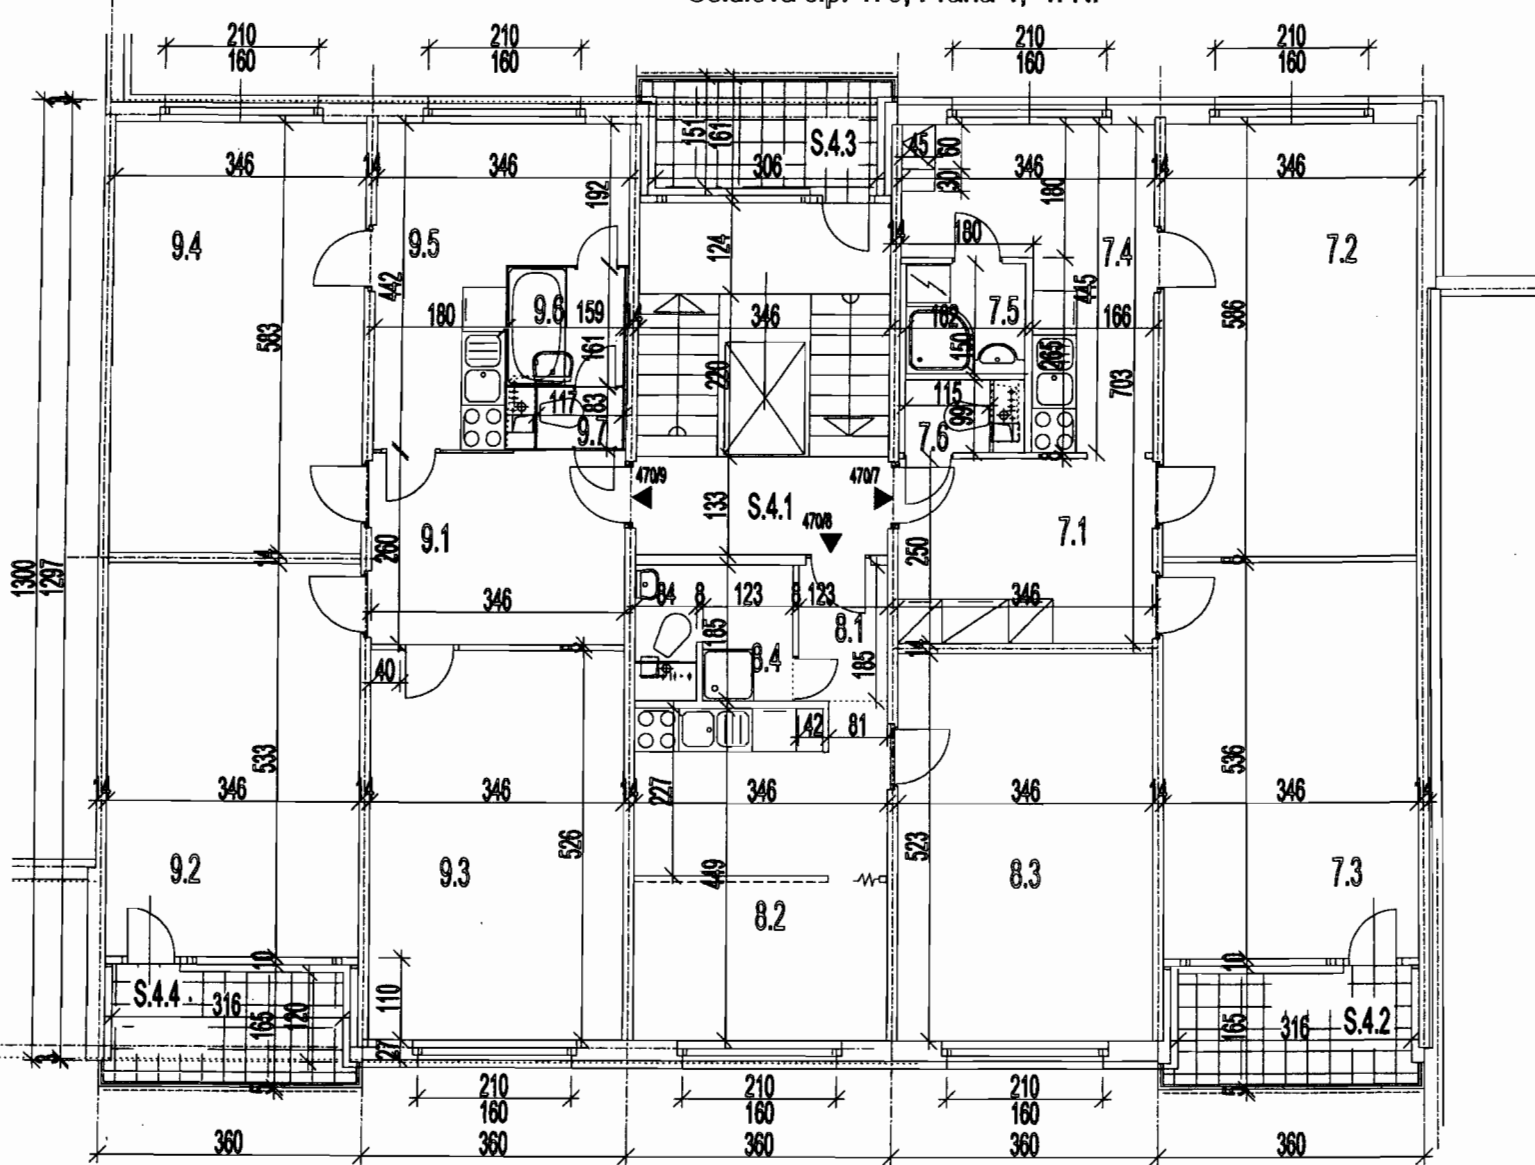

Bytová jednotka č.470 / 7:

č.m.	název místnosti	plocha m ²
7.1	Předsíň	8.65
7.2	Obývací pokoj	20.17
7.3	Ložnice	18.55
7.4	Kuchyň	10.50
7.5	Koupelna	2.43
4.6	WC	1,14

Plocha celkem 61.44

Bytová jednotka č.470 / 8:

8.1	Předsíň	2.27
8.2	Pokoj + KK	15.55
8.3	Ložnice	18.10
8.4	Koupelna + WC	3.46

Plocha celkem 39.38

Bytová jednotka č.470 / 9:

9.1	Předsíň	9.06
9.2	Obývací pokoj	18.44
9.3	Ložnice	18.20
9.4	Pokoj	20.17
9.5	Kuchyň	11.14
9.6	Koupelna	2.56
9.7	WC	0.97

Plocha celkem 80.54

Společné prostory:

č.m.	název místnosti
S.4.1	Chodba
S.4.2	Lodžie 470 / 7
S.4.3	Lodžie 470 / 8
S.4.4	Lodžie 470 / 9

bytová jednotka č.470 / 9, 3+1

bytová jednotka č.470 / 8, 1+1

bytová jednotka č.470 / 7, 2+1

spoluvlastnický podíl: 8054 / 109144

spoluvlastnický podíl: 3938 / 109144

spoluvlastnický podíl: 6144 / 109144